




กองช่าง เทศบาลตำบลวังศาลา	
ชื่อโครงการ	
ก่อสร้างถนนคอนกรีตเสริมเหล็ก	
สถานที่ดำเนินการก่อสร้าง	
ขอรับอนุมัติงบประมาณ บ้านหนองสะแก หมู่ที่ 5 ต.วังศาลา อ.พนาสิงห์ จ.กาฬสินธุ์	
เขียนแบบ	ผู้อำนวยการกองช่าง
	(นายบัญชา ขูบาล)
ตรวจสอบ	ผู้อำนวยการกองช่าง
	(นายบัญชา ขูบาล)
เห็นชอบ	ปลัดเทศบาล
	(นายศักดิ์ชัย ภักดีนิรมน)
อนุมัติ	นายกเทศมนตรี
	(นายปรีชา บัวบาน)
วันที่	แบบแสดง
	มาตราส่วน
	แบบเลขที่
	แผ่นที่
	02/04

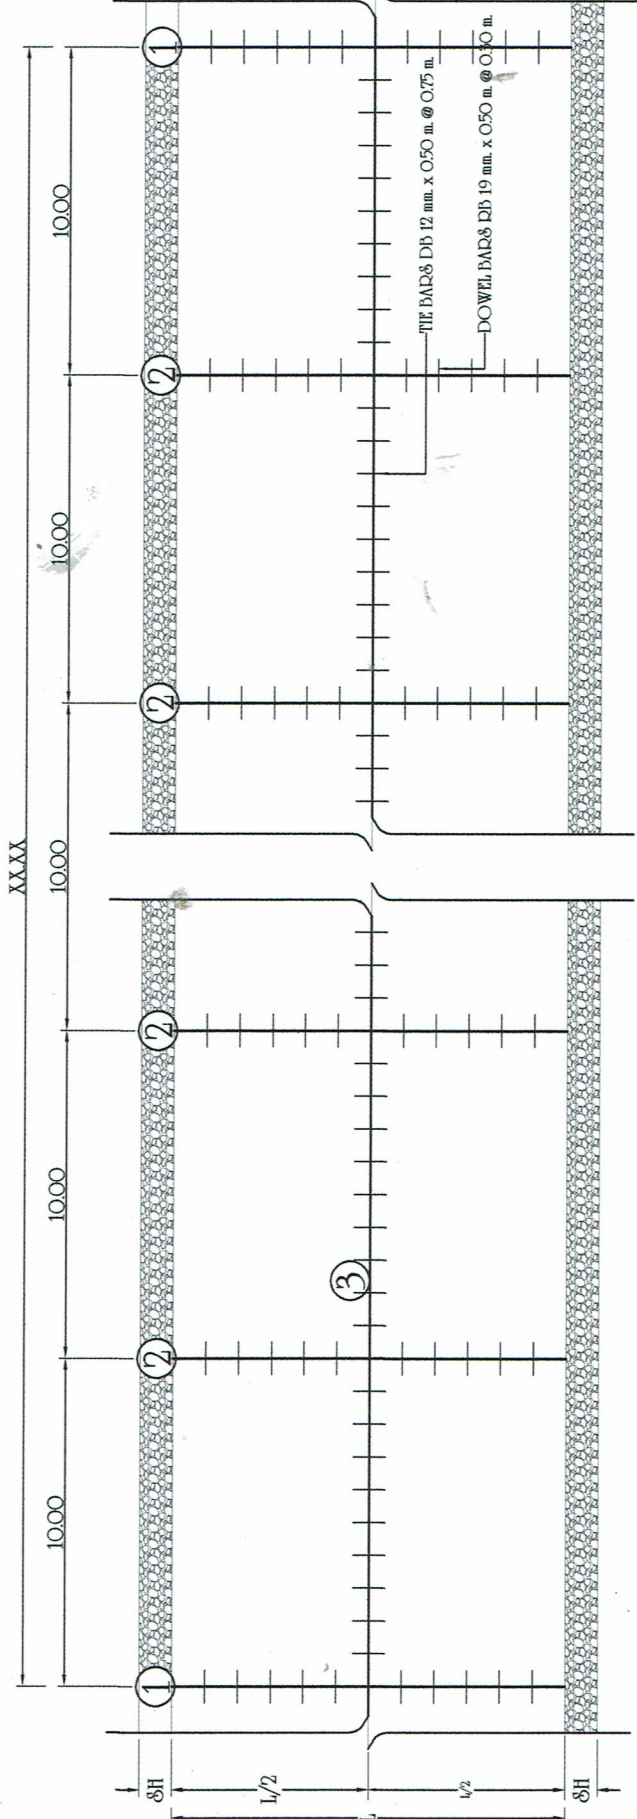

หมายเหตุ

1. EXPANSION JOINT ที่ระยะ 30.00 ม.
2. CONTRACTION JOINT ที่ระยะ 10.00 ม.
3. LONGITUDINAL JOINT ตลอดความยาวถนน

แปลนถนนคอนกรีตเสริมเหล็ก
หมายเหตุ กัดลอกและปรับปรุงจากแบบมาตรฐานทางหลวงชนบท เลขที่ ฅน-201/56 - ฅน-208/56

เอกสารแนบท้ายสัญญาจ้าง เลขที่ _____ / _____ ลงวันที่ _____

(ลงชื่อ) _____ ผู้ว่าจ้าง (ลงชื่อ) _____ ผู้รับจ้าง

(ลงชื่อ) _____ พยาน (ลงชื่อ) _____ พยาน