



กองช่าง วิศวกรรมศาสตร์
ชื่อโครงการ

ปรับปรุงถนนลาดยาง
พาราแอสฟัลติกคอนกรีต

สถานที่ดำเนินการก่อสร้าง

ขอย 1 (ถึงประปา) บ้านวังศาล หมู่ที่ 1
ต.วังศาล อ.ทามวง จ.กาญจนบุรี


เขียนแบบ ผู้อำนวยการกองช่าง

ตรวจสอบ ผู้อำนวยการกองช่าง

เห็นชอบ ปลัดเทศบาล

อนุมัติ (นายกศีก์ชัย ภักดีมณ) นายภทพณตรี

วันที่ กุมภาพันธ์ 2562
แบบแสดง ฐปัดตามขวาง
มาตราส่วน ไม่กำหนด
แบบเลขที่ PARA.AC. 004/2562
แผ่นที่ 01/02

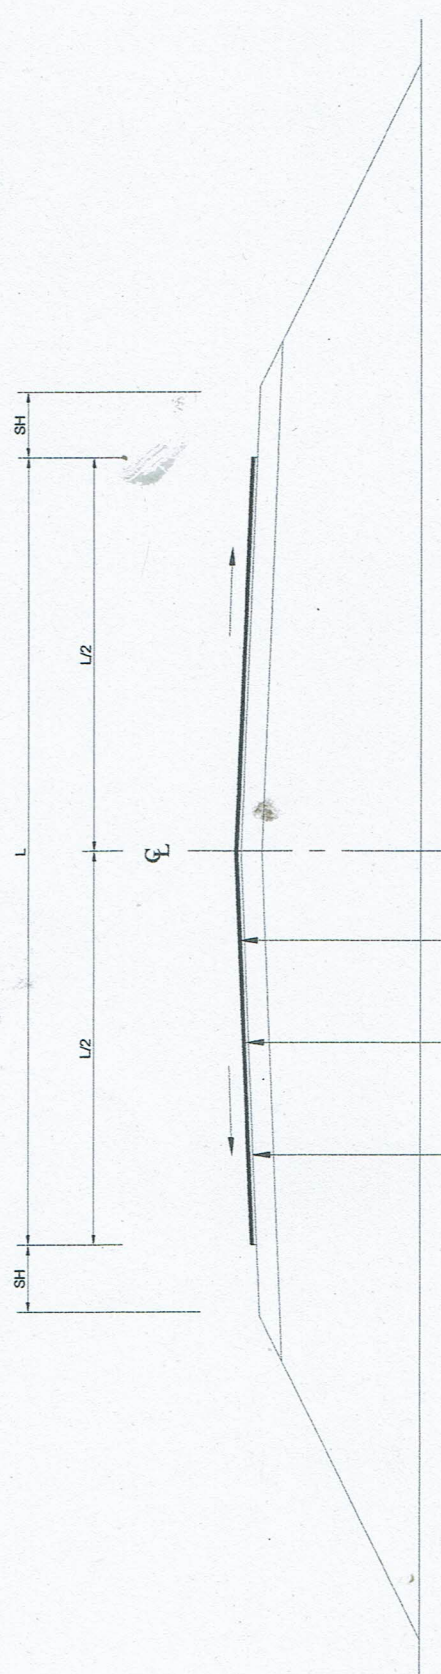

ผิวจราจรลาดยางแบบ Para Asphaltic Concrete ทน 0.05 ม.ควบคุมคุณภาพตามมาตรฐาน
กรมทางหลวงชนบท

TACK COAT

ผิวจราจรลาดยางเดิม

รูปตัดแสดงโครงสร้างถนน และคุณสมบัติวัสดุ

ขั้วที่ 1 กม. 0+000 - 0+124 (ระยะ 124 เมตร)

ให้ทำคือของถนนทุกบาท X ในช่องสี่เหลี่ยม

เพื่อกำหนดความกว้างผิวจราจร

สัญลักษณ์	สัญลักษณ์แทน
L	<input type="checkbox"/> 4.00 <input checked="" type="checkbox"/> 5.00 <input type="checkbox"/> 8.00
L/2	<input type="checkbox"/> 2.00 <input checked="" type="checkbox"/> 2.50 <input type="checkbox"/> 4.00
SH	<input type="checkbox"/> 0.00-0.20 <input type="checkbox"/> 0.00-0.50 <input type="checkbox"/> 0.50

ขั้วที่ 2 กม. 0+124 - 0+210 (ระยะ 86 เมตร)

ให้ทำคือของถนนทุกบาท X ในช่องสี่เหลี่ยม

เพื่อกำหนดความกว้างผิวจราจร

สัญลักษณ์	สัญลักษณ์แทน
L	<input type="checkbox"/> 4.00 <input type="checkbox"/> 5.00 <input checked="" type="checkbox"/> 6.00
L/2	<input type="checkbox"/> 2.00 <input type="checkbox"/> 2.50 <input checked="" type="checkbox"/> 3.00
SH	<input type="checkbox"/> 0.00-0.20 <input type="checkbox"/> 0.00-0.50 <input type="checkbox"/> 0.50

หมายเหตุ คัดลอกและปรับปรุงจากแบบมาตรฐานทางหลวงชนบท เลขที่ ถนน-303/56

เอกสารแนบท้ายสัญญาจ้าง เลขที่ _____ / _____ ลงวันที่ _____

(ลงชื่อ) ผู้ว่าจ้าง (ลงชื่อ) ผู้รับจ้าง

(ลงชื่อ) พยาน (ลงชื่อ) พยาน