




กองช่าง วิศวกรรมศาสตร์	
ชื่อโครงการ	
ก่อสร้างท่อระบายน้ำ ค.ส.ล. พร้อมบ่อพัก	
สถานที่ดำเนินการก่อสร้าง	
ซอย 1 บ้านหัวพงษ์ หมู่ที่ 6 ตำบลวังศาลา อำเภอยางชุมน้อย จังหวัดสุรินทร์	
เขียนแบบ	ผู้อำนวยการกองช่าง
	(นายบัญชา ชูบาล)
ตรวจสอบ	ผู้อำนวยการกองช่าง
	(นายบัญชา ชูบาล)
เห็นชอบ	ปลัดเทศบาล
	(นายศักดิ์ชัย ภัคติมานัน)
อนุมัติ	นายกเทศมนตรี
	(นายวิชา บั๊ก)
วันที่	
แบบแสดง	SECTION
มาตราส่วน	ไม่กำหนด
แบบเลขที่	
แผ่นที่	02/03

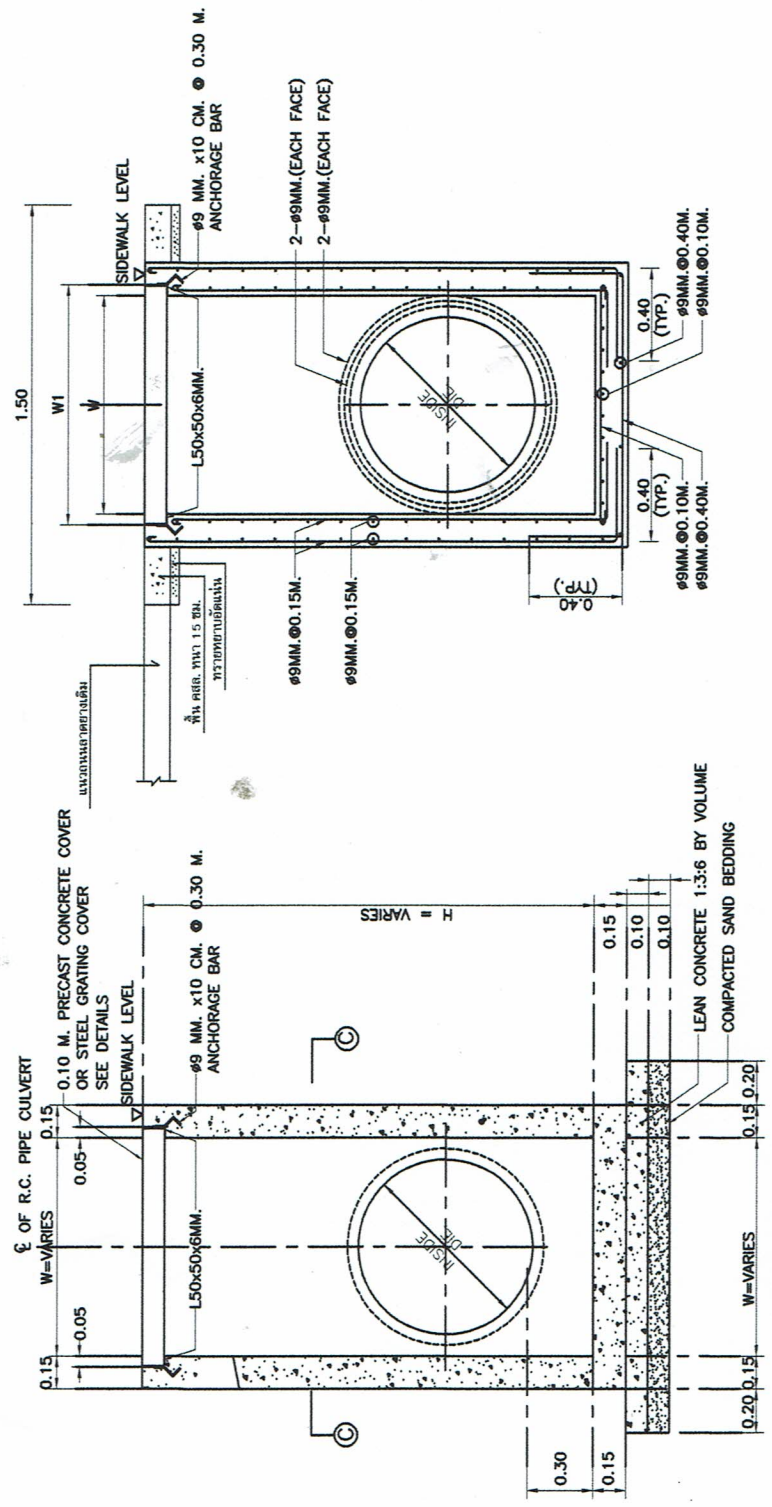

SECTION (A)-(A)

หมายเหตุ คัดลอกและปรับปรุงจากแบบมาตรฐานทางหลวงชนบท เลขที่ รน-301/56

หมายเลข _____ ลังวันที่ _____

ผู้ว่าจ้าง (ลงชื่อ) _____ ผู้รับจ้าง (ลงชื่อ) _____

พยาน (ลงชื่อ) _____ พยาน (ลงชื่อ) _____

หมายเหตุ

1. ถ้ามีวงจรถัดลงเป็นข้อจำกัด ผู้รับจ้างต้องทำการทำการศึกษา คช. เสร็จก่อนได้ข้อคิด แต่หากมีการขออนุญาตก่อนทำการก่อสร้างโดยไม่มีวงจรถัดลงเป็นข้อจำกัด ผู้รับจ้างสามารถดำเนินการได้ตามแบบที่แนบมา
2. ขอบเขตของงานก่อสร้าง ผู้รับจ้างสามารถขยายขอบเขตได้ตามความเหมาะสม
3. การก่อสร้างบ่อพัก สามารถก่อสร้างเป็นบ่อพักที่รองรับน้ำฝนได้ (กรณีมีปัญหาน้ำขังในบ่อพัก)
4. องค์กรศึกษาของพื้นที่ สามารถดำเนินการในส่วนที่เกี่ยวข้องได้แก่การขออนุญาตในการดำเนินงาน เช่น อนุมัติขุดดินบ่อพัก