




กองช่าง วิศวกรรมศาสตร์	
ชื่อโครงการ	
ปรับปรุงถนนลาดยางเป็นถนนคอนกรีตเสริมเหล็ก	
สถานที่ดำเนินการก่อสร้าง	
ซอย 4 (ซอยคอกหมู) บ้านท่าแค หมู่ที่ 2 ต.วังศาลา อ.ท่าม่วง จ.กาญจนบุรี	
เขียนแบบ	ผู้อำนวยการกองช่าง
ตรวจลอบ	ผู้อำนวยการกองช่าง
เห็นชอบ	ปลัดเทศบาล
อนุมัติ	(นายศักดิ์ชัย ภัคศิวนาน) นายกเทศมนตรี
วันที่	(นายวีระชา บัณภณ)
แบบแสดง	แปลนถนน
มาตรฐาน	ไม่กำหนด
แบบเลขที่	
แผ่นที่	02/04

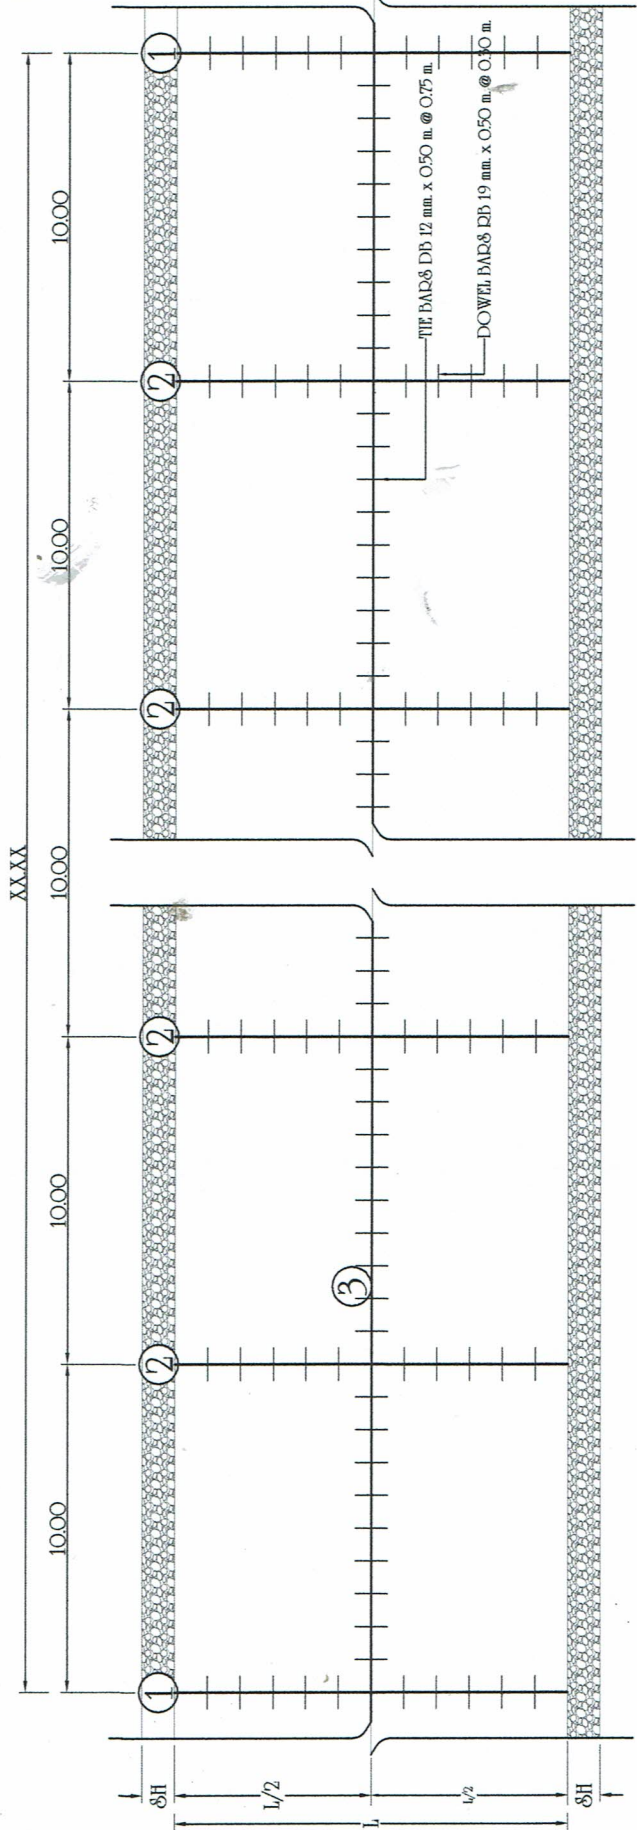

- หมายเหตุ
1. EXPANSION JOINT ทิศระยะ 30.00 ม.
 2. CONTRACTION JOINT ทิศระยะ 10.00 ม.
 3. LONGITUDINAL JOINT ติดความยาวถนน

แปลนถนนคอนกรีตเสริมเหล็ก
 หมายเหตุ กัดลอกและปรับปรุงจากแบบมาตรฐานทางหลวงชนบท เลขที่ ธน-201/56 - ธน-208/56

เอกสารแนบท้ายสัญญาจ้าง เลขที่ _____ / _____ ลงวันที่ _____

(ลงชื่อ) _____ ผู้ว่าจ้าง (ลงชื่อ) _____ ผู้รับจ้าง

(ลงชื่อ) _____ พยาน (ลงชื่อ) _____ พยาน