



กองช่าง วิศวกรรมศาสตร์
ชื่อโครงการ

ปรับปรุงถนนลาดยางเป็นถนนคอนกรีตเสริมเหล็ก

สถานที่ดำเนินการก่อสร้าง

ซอย 4 (ซอยคอกหมู) บ้านท่าแค หมู่ที่ 2 ต.วังศาลา อ.ท่าม่วง จ.กาญจนบุรี

เขียนแบบ ผู้ชำนาญการกองช่าง

ตรวจสอบ (นายบัญชา ชูบาล) ผู้ชำนาญการกองช่าง

เห็นชอบ (นายบัญชา ชูบาล) ปลัดเทศบาล


(นายศักดิ์ชัย ภักดีฉนวน) นายเขตเทศบาล

วันที่ (นายวิชา บ้านบน)

แบบแสดง รูปตัดตามขวาง

มาตราส่วน ไม่กำหนด

แบบเลขที่ 01/04

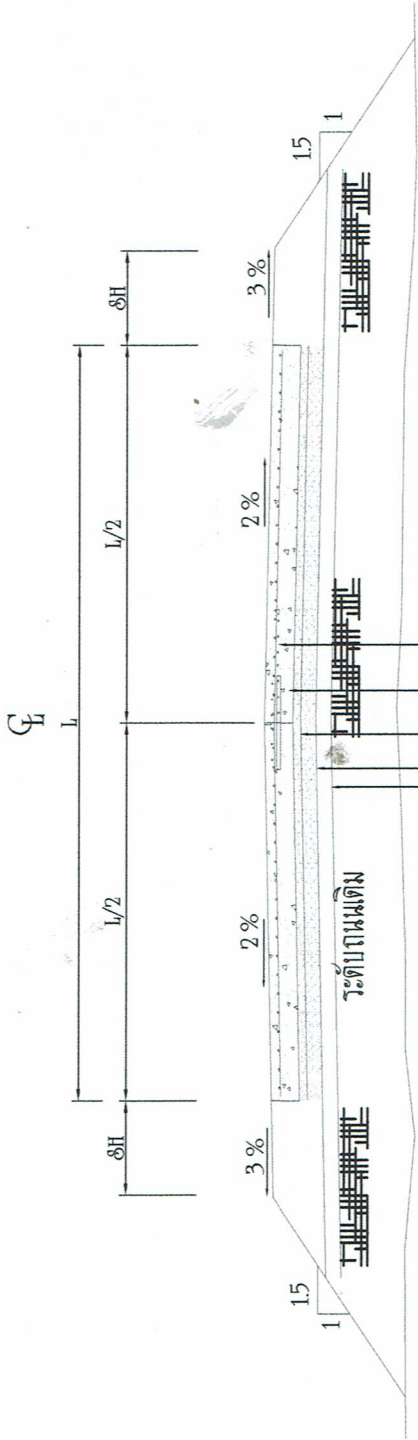

WIDE MESH ϕ 4 mm @ 0.20 m.#
 รั้วจราจรคอนกรีตหนา 0.15 ม.
 ทายูเอ็มพี หนาเฉลี่ย 0.05 ม. (ตลอด)
 หินคลุกบดอัดแน่นไม่น้อยกว่า 95% Modified Proctor
 โดยผลทดสอบที่ได้รับการรับรองจากหน่วยงานราชการ
 วัสดุตามขวาง
 รั้วจราจรจากพลาสติก
 - คอนกรีตกำลังอัดไม่น้อยกว่า 280 K.s.c. ที่ 28 วัน หรือ ไม่น้อยกว่า 75 % ที่ 7 วัน
 โดยผลทดสอบที่ได้รับการรับรองจากหน่วยงานราชการ

ใช้เครื่องหมายกากบาท X ในช่องสี่เหลี่ยม ในช่องสี่เหลี่ยม

เพื่อกำหนดความกว้างผิวจราจร ไหล่ทาง วัสดุใต้ทาง และวัสดุพื้นทาง

สัญลักษณ์	สัญลักษณ์แทน
L	<input type="checkbox"/> 4.00 <input checked="" type="checkbox"/> 5.00 <input type="checkbox"/> 6.00
L/2	<input type="checkbox"/> 2.00 <input checked="" type="checkbox"/> 2.50 <input type="checkbox"/> 3.00
SH	<input checked="" type="checkbox"/> 0.00-0.20 <input type="checkbox"/> 0.00-0.50 <input type="checkbox"/> 0.50
วัสดุใต้ทาง	<input checked="" type="checkbox"/> หินคลุก <input type="checkbox"/> สุกกร
วัสดุพื้นทาง (หินคลุกบดอัดแน่น)	<input checked="" type="checkbox"/> หท 0.10 <input type="checkbox"/> หท 0.15 <input type="checkbox"/> ไม่มี
วัสดุพื้นทาง (ลูกรังบดสีรวม)	<input type="checkbox"/> หท 0.10 <input type="checkbox"/> หท 0.15 (ตลอด) <input checked="" type="checkbox"/> ไม่มี
งานเสริมจราจร-หาลียง (สีทอ-โพลาลิก)	<input type="checkbox"/> 0.10 <input type="checkbox"/> 0.15 <input checked="" type="checkbox"/> ไม่มี

หมายเหตุ คัดลอกและปรับปรุงจากแบบมาตรฐานทางหลวงชนบท เลขที่ ธน-201/56 - ธน-208/56

เอกสารแนบท้ายสัญญาจ้าง เลขที่ _____ / _____ ลงวันที่ _____

(ลงชื่อ) _____ ผู้ว่าจ้าง (ลงชื่อ) _____ ผู้รับจ้าง

(ลงชื่อ) _____ พยาน (ลงชื่อ) _____ พยาน