



กองช่าง วิศวกรรมศาสตร์

ชื่อโครงการ

ปรับปรุงถนนลาดยาง  
พาราแอสฟัลติกคอนกรีต

สถานที่ดำเนินการก่อสร้าง

ขอย 3 บ้านท่าแค หมู่ที่ 2 ต.วังศาล  
อ.ท่าวุ้ง จ.กาฬสินธุ์

เขียนแบบ

ผู้ควบคุมการก่อสร้าง

ตรวจสอบ

ผู้ควบคุมการก่อสร้าง

เห็นชอบ

ปลัดเทศบาลฯ

(นายบัญชา ชูบาล)

(นายบัญชา ชูบาล)

(นายบัญชา ชูบาล)

(นายศักดิ์ชัย ภักดีนิพนธ์)

อนุมัติ

นายกเทศมนตรี

(นายวิชา บัณยาน)

วันที่

แบบแสดง

มาตราส่วน

แบบเลขที่

วันที่

แบบแสดง

มาตราส่วน

แบบเลขที่

วันที่

แบบแสดง

มาตราส่วน

แบบเลขที่


วันที่

แบบแสดง

มาตราส่วน

แบบเลขที่

วันที่

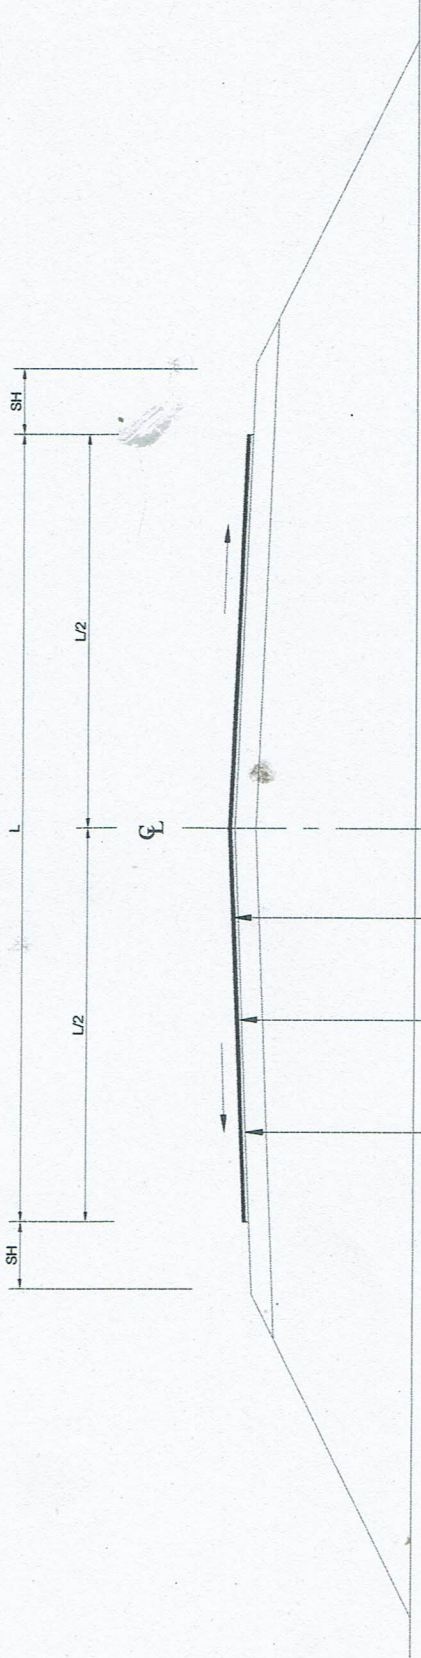

ผิวจราจรลาดยางแบบ Para Asphaltic Concrete ทน 0.05 ม.ควมคุมคุณภาพตามมาตรฐาน  
กรมทางหลวงชนบท

TACK COAT

ผิวจราจรลาดยางเดิม

วัสดุ	ปริมาณ	ราคาต่อหน่วย	รวม
4.00	500	18.00	
2.00	250	4.00	
0.00-0.20	0.00-0.50	0.50	

ใช้ค่าหรือหนทางกมท X ในข้อสี่เหลี่ยม

เพื่อหาความกว้างผิวจราจร

รูปตัดและตั้งโครงสร้างถนน และคุณสมบัตินี้ไว้

หมายเลข คัดลอกและปรับปรุงจากแบบมาตรฐานทางหลวงชนบท เลขที่ ฅน-303/56

เอกสารแนบท้ายสัญญาจ้าง เลขที่ / ลงวันที่

(ลงชื่อ) ผู้ว่าจ้าง (ลงชื่อ) ผู้รับจ้าง

(ลงชื่อ) พยาน (ลงชื่อ) พยาน