



กองช่าง วิศวกรรมศาสตรบัณฑิต
ชื่อโครงการ

ก่อสร้างถนนคอนกรีตเสริมเหล็ก

สถานที่ดำเนินการก่อสร้าง

ขอรับอนุมัติ
บ้านหนองละลอก หมู่ที่ 5 ต.วังศาลา
อ.ท่าวุ้ง จ.กาญจนบุรี

เขียนแบบ ผู้อำนวยบริการกองช่าง

ตรวจสอบ ผู้อำนวยบริการกองช่าง
(นายบัญชา ชูบาล)

เห็นชอบ ปลัดเทศบาล
(นายบัญชา ชูบาล)

อนุมัติ นายกฤษณ์ ภัคตินาน (นายกเทศมนตรี
นายกเทศมนตรี


วันที่ (นายวิชา บัณาน)

แบบแสดง รูปตัดตามขวาง

มาตราส่วน ไม่กำหนด

แบบเลขที่

แผ่นที่ 01/04

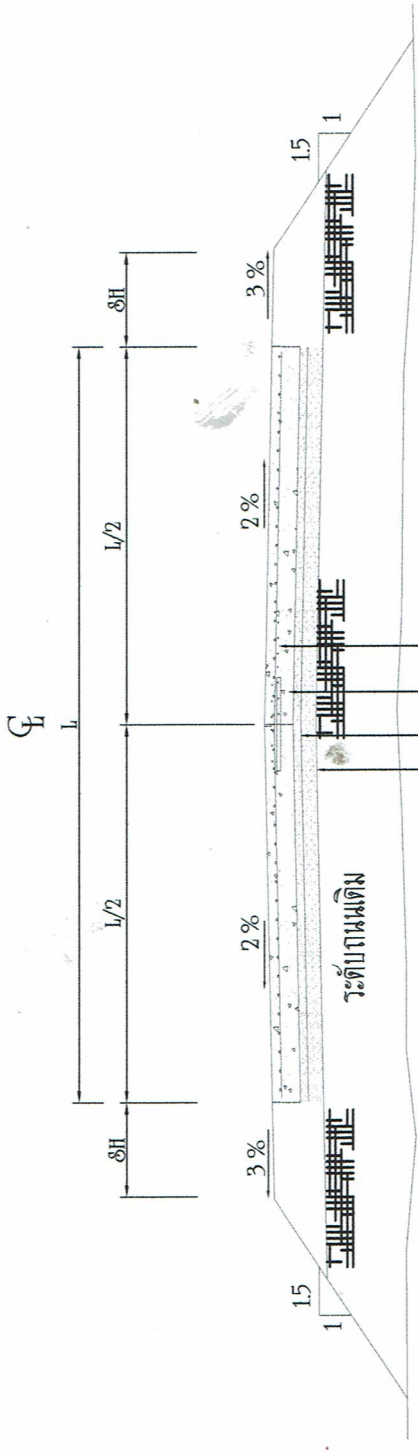

ระดับถนนเดิม

WIDE MESH ϕ 4 mm. @ 0.20 m.#

ฉาบจากรวมกรวดหนา 0.15 ม.

ทรายถมหน้า หนาเฉลี่ย 0.05 ม. (หลวม)

หินคลุกบดอัดแน่น หนา 0.15 ม. (หลวม)

ปรับตัดตามขวาง

โดยผลทดสอบที่ได้รับการรับรองจากหน่วยงานราชการ

ใช้ทำเรื่องขออนุญาต X ในช่องสี่เหลี่ยม

เพื่อกำหนดความกว้างผิวจราจร ไหลทาง วัสดุไผ่ทาง และวัสดุหินทาง

สัญลักษณ์	สัญลักษณ์แทน
L	<input checked="" type="checkbox"/> 4.00 <input type="checkbox"/> 5.00 <input type="checkbox"/> 6.00
L/2	<input checked="" type="checkbox"/> 2.00 <input type="checkbox"/> 2.50 <input type="checkbox"/> 3.00
SH	<input checked="" type="checkbox"/> 0.00-0.20 <input type="checkbox"/> 0.00-0.50 <input type="checkbox"/> 0.50
วัสดุไผ่ทาง	<input checked="" type="checkbox"/> หินคลุก <input type="checkbox"/> สุกกร
วัสดุหินทาง (หินคลุกบดอัดแน่น)	<input type="checkbox"/> หนา 0.10 <input checked="" type="checkbox"/> หนา 0.15 <input type="checkbox"/> ไม่มี
วัสดุหินทาง (ลูกรังกลิ้งเรียบ)	<input type="checkbox"/> หนา 0.10 <input type="checkbox"/> หนา 0.15 <input checked="" type="checkbox"/> ไม่มี
งานเสริมจราจรทาง-หลัง (สีทอโรโพลาลติก)	<input type="checkbox"/> 0.10 <input type="checkbox"/> 0.15 <input checked="" type="checkbox"/> ไม่มี

หมายเหตุ คัดลอกและปรับปรุงจากแบบมาตรฐานทางหลวงชนบท เลขที่ ธน-201/56 - ธน-208/56

- คอนกรีตกำลังอัดไม่น้อยกว่า 280 K.s.c. ที่ 28 วัน หรือ ไม่น้อยกว่า 75 % ที่ 7 วัน

โดยผลทดสอบที่ได้รับการรับรองจากหน่วยงานราชการ

เอกสารแนบท้ายสัญญาจ้าง เลขที่ _____ / _____ ลงวันที่ _____

(ลงชื่อ) _____ ผู้ว่าจ้าง (ลงชื่อ) _____ ผู้รับจ้าง

(ลงชื่อ) _____ พยาน (ลงชื่อ) _____ พยาน