



กองช่าง วิศวกรรมศาสตร์
ชื่อโครงการ

คู่มือตรวจสอบและพัสดุภัณฑ์ก่อสร้าง

สถานที่ดำเนินการก่อสร้าง

วังศาลาการ์เดน บ้านหนองเสือ หมู่ที่ 4 ต.วังศาลา อ.ท่าวุ้ง จ.กาญจนบุรี


เขียนแบบ: ผู้อำนวยการกองช่าง (นายบัญชา ชูบาล) *[Signature]*

ตรวจสอบ: ผู้อำนวยการกองช่าง (นายบัญชา ชูบาล) *[Signature]*

เห็นชอบ: ปลัดเทศบาล (นายบัญชา ชูบาล) *[Signature]*

อนุมัติ: นายกเทศมนตรี (นายศักดิ์ชัย ภักดิ์ฉนวน) *[Signature]*

วันที่: *[Blank]*
แบบแสดง: รูปตัดตามขวาง
มาตราส่วน: ไม่กำหนด
แบบเลขที่: *[Blank]*
แผ่นที่: 01/02

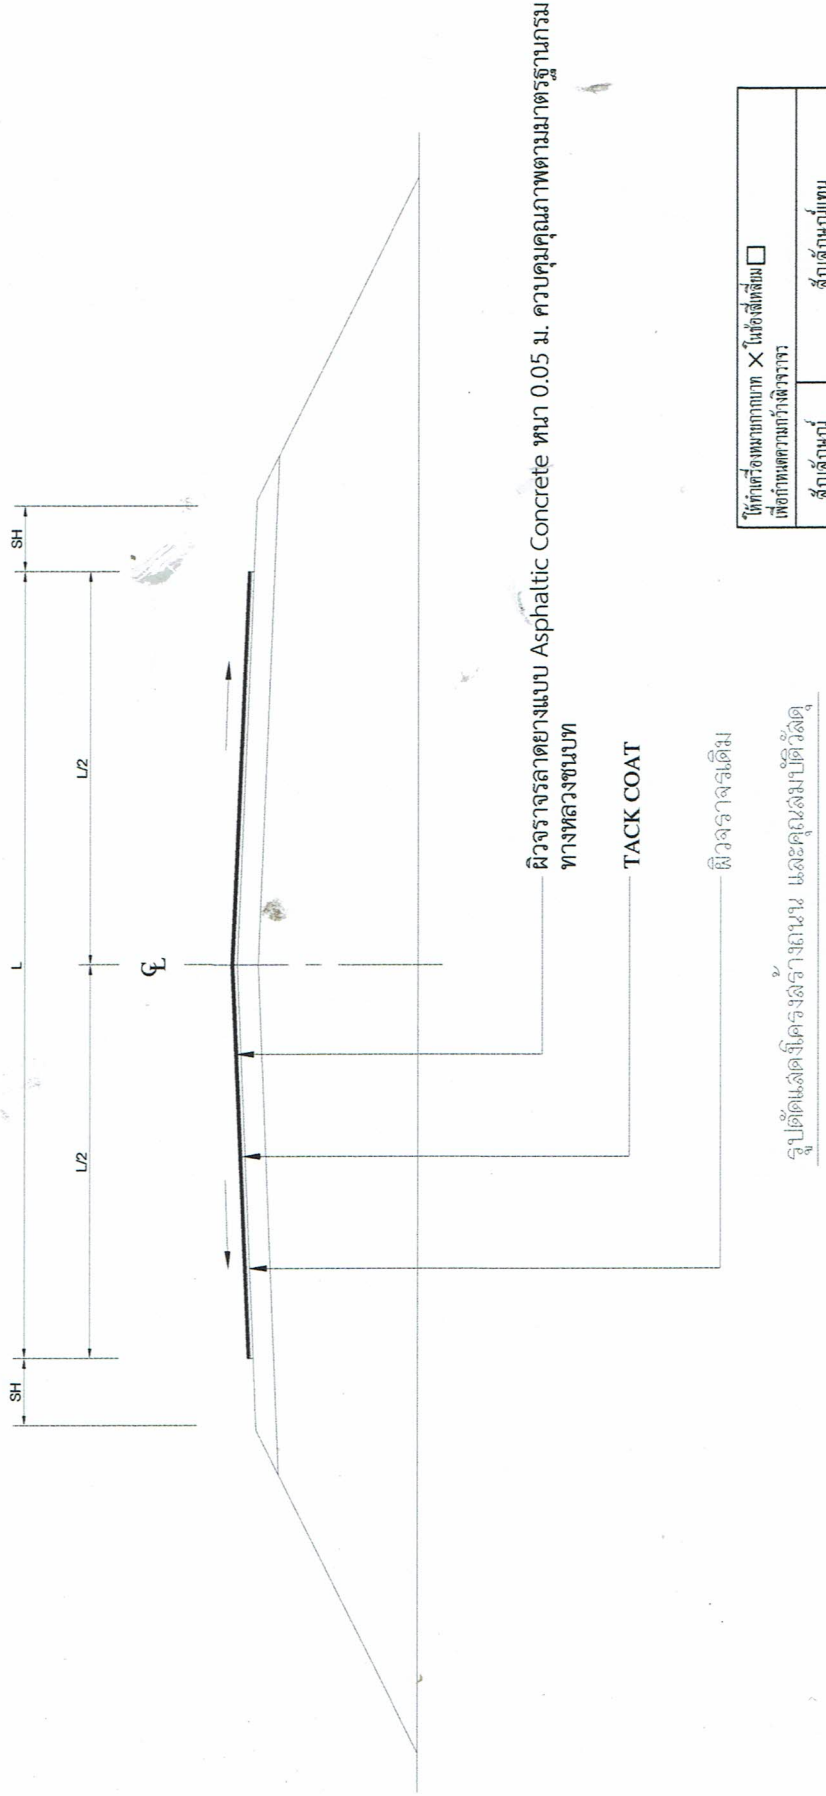

ใช้สำหรับพิมพ์ภาพทาบ X ในช่องสี่เหลี่ยม
เพื่อกำหนดความกว้างสีจราจร

สีสัญลักษณ์	สีสัญลักษณ์แทน
1	<input type="checkbox"/> 4.00 <input type="checkbox"/> 5.00 <input checked="" type="checkbox"/> 6.00
1/2	<input type="checkbox"/> 2.00 <input type="checkbox"/> 2.50 <input checked="" type="checkbox"/> 3.00
SH	<input type="checkbox"/> 0.00-0.20 <input type="checkbox"/> 0.00-0.50 <input type="checkbox"/> 0.50

หมายเหตุ: คัดลอกและปรับปรุงจากแบบมาตรฐานทางหลวงชนบท เลขที่ ถนน-303/56

เอกสารแนบท้ายสัญญาจ้าง เลขที่ _____ / _____ ลงวันที่ _____

(ลงชื่อ) _____ ผู้ว่าจ้าง (ลงชื่อ) _____ ผู้รับจ้าง

(ลงชื่อ) _____ พยาน (ลงชื่อ) _____ พยาน