




กองช่าง ศึกษาด้านวิศวกรรมศาสตร์	
ชื่อโครงการ	
ปรับปรุงถนนลาดยางเป็นถนนคอนกรีตเสริมเหล็ก	
สถานที่ดำเนินการก่อสร้าง	
ซอย 4 (ซอยคอกหมู) บ้านท่าแค หมู่ที่ 2 ต.วังศาลา อ.ท่าวุ้ง จ.กาญจนบุรี	
เขียนแบบ	ผู้อำนวยการกองช่าง
ตรวจสอบ	ผู้อำนวยการกองช่าง
เห็นชอบ	ปลัดเทศบาล
อนุมัติ	นายกเทศมนตรี
วันที่	(นายวิชา บัวบาน)
แบบแสดง	แปลนแสดงการเสริมเหล็ก
มาตราส่วน	ไม่กำหนด
แบบเลขที่	
แผ่นที่	03/04

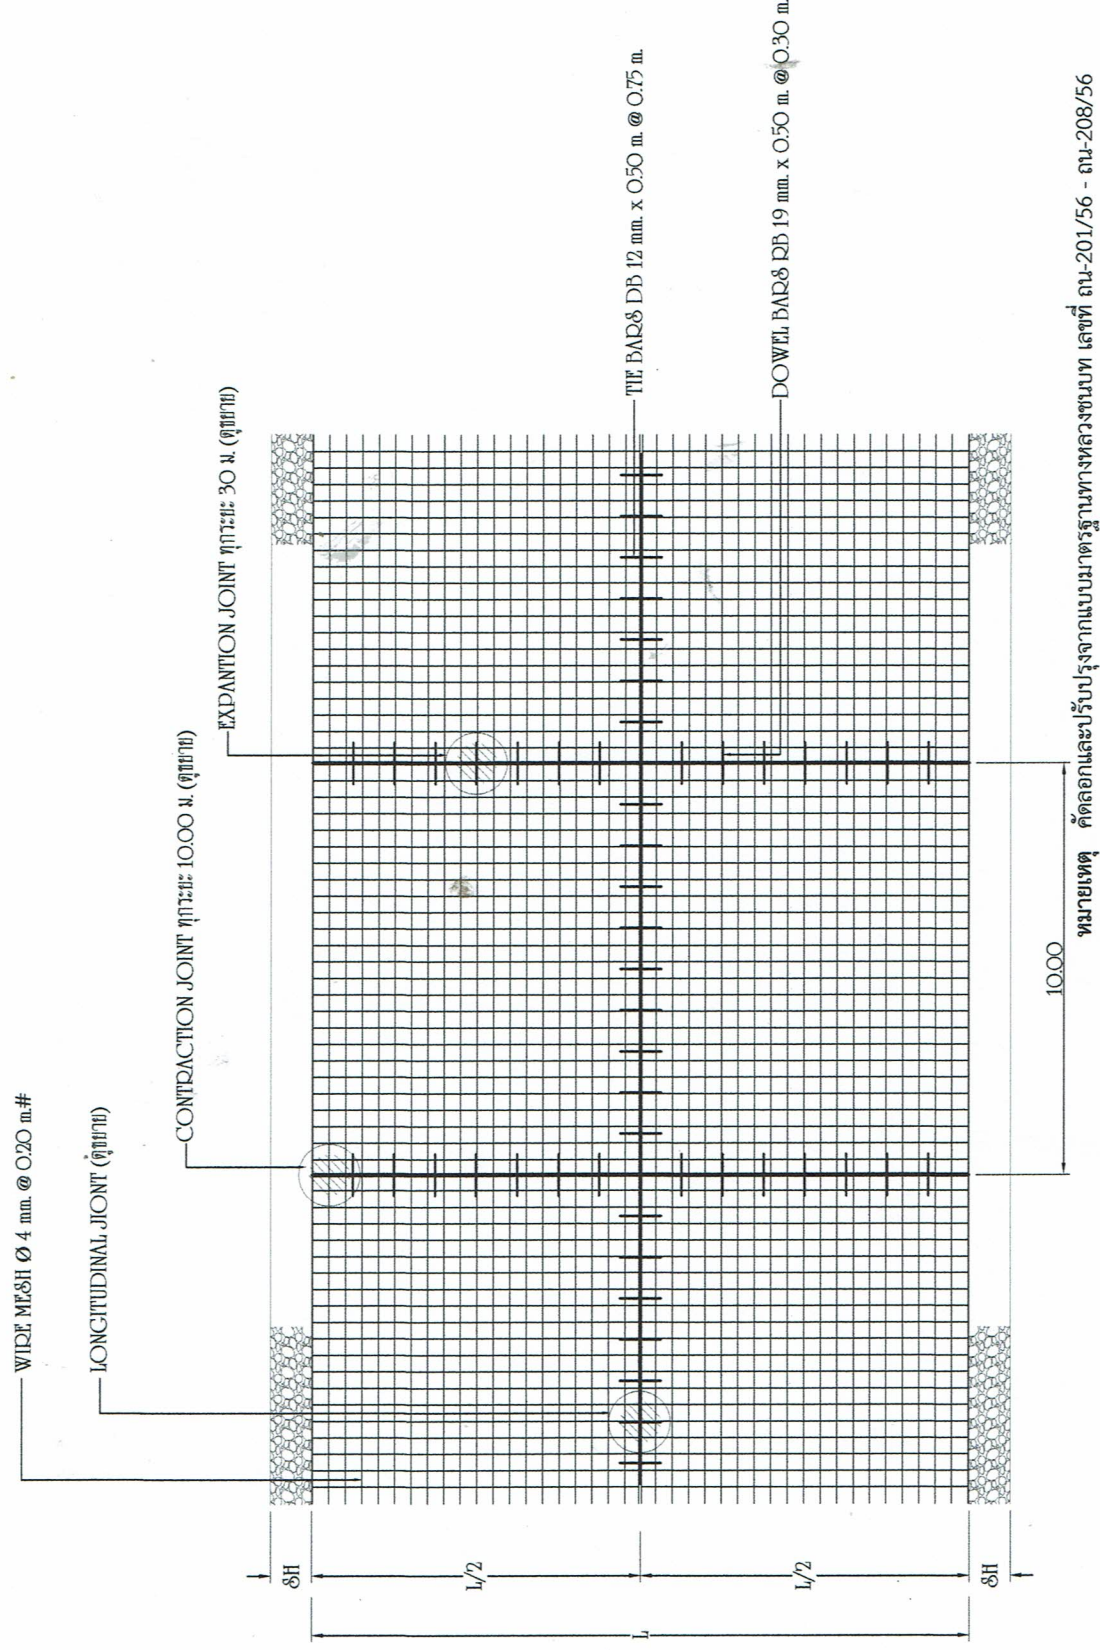

หมายเหตุ คัดลอกและปรับปรุงจากแบบมาตรฐานทางหลวงชนบท เลขที่ ธน-201/56 - ธน-208/56

แปลนแสดงการเสริมเหล็กทั้งหมด ใช้ในการแนบทำสัญญาจ้าง เลขที่ \_\_\_\_\_ / \_\_\_\_\_ ลงวันที่ \_\_\_\_\_

(ลงชื่อ) \_\_\_\_\_ ผู้ว่าจ้าง (ลงชื่อ) \_\_\_\_\_ ผู้รับจ้าง

(ลงชื่อ) \_\_\_\_\_ พยาน (ลงชื่อ) \_\_\_\_\_ พยาน

- หมายเหตุ
1. รายละเอียดต่างๆ กำหนดเป็นเมตร หากจากแสดงไว้เป็นอย่างอื่น
  2. ก่อนทยอยขุดที่ขุดต้องให้ทำการเป่าล้างคอนกรีตให้สะอาด ก่อนทยอยตบ