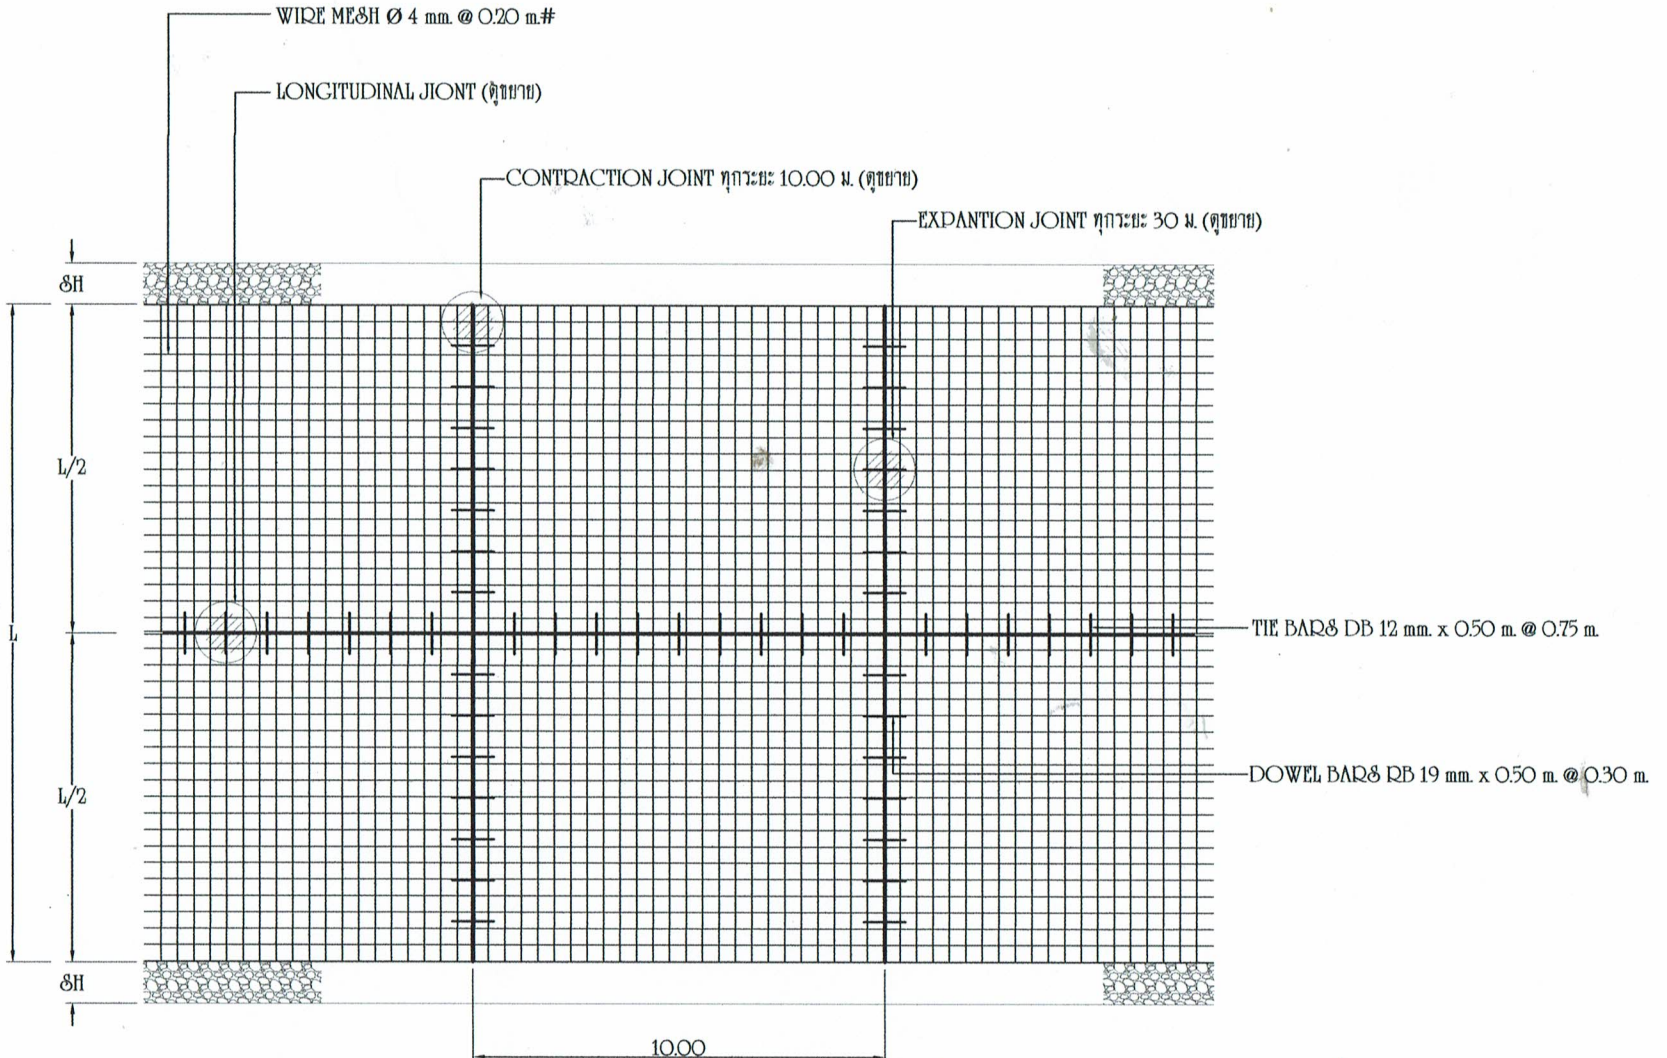

หมายเหตุ คัดลอกและปรับปรุงจากแบบมาตรฐานทางหลวงชนบท เลขที่ ถน-201/56 - ถน-208/56

แปลนแสดงการเสริมเหล็กถนน คสล.

เอกสารแนบท้ายสัญญาจ้าง เลขที่ _____ / _____ ลงวันที่ _____

หมายเหตุ

1. ระยะและมิติต่างๆ กำหนดเป็นเมตร นอกจากแสดงไว้เป็นอย่างอื่น
2. ก่อนหยอดยางที่รอยต่อให้ทำการเป่าร่องคอนกรีตให้สะอาด ก่อนหยอดยาง

(ลงชื่อ)_____ผู้ว่าจ้าง (ลงชื่อ)_____ผู้รับจ้าง
(_____) (_____)

(ลงชื่อ)_____พยาน (ลงชื่อ)_____พยาน
(_____) (_____)

เทศบาลตำบลวังศาลา อ.วังหวัดกาญจนบุรี

กองช่าง เทศบาลตำบลวังศาลา	
ชื่อโครงการ	
ก่อสร้างถนนคอนกรีตเสริมเหล็ก	
สถานที่ดำเนินการก่อสร้าง	
ซอยบ้านคุณเมฆคาย บ้านหนองสะแก หมู่ที่ 5 ต.วังศาลา อ.ท่าม่วง จ.กาญจนบุรี	
เขียนแบบ	ผู้อำนวยการกองช่าง
(นายบัญชา ชูบาล)	
ตรวจสอบ	ผู้อำนวยการกองช่าง
(นายบัญชา ชูบาล)	
เห็นชอบ	ปลัดเทศบาลฯ
(นายศักดิ์ชัย ภักดีฉนวน)	
อนุมัติ	นายกเทศมนตรี
(นายปรีชา บัวบาน)	
วันที่	
แบบแสดง	แปลนแสดงการเสริมเหล็ก
มาตราส่วน	ไม่กำหนด
แบบเลขที่	
แผ่นที่	03/04