




กองช่าง วิศวกรรมศาสตร์	
ชื่อโครงการ	
ก่อสร้างท่อระบายน้ำ ค.ส.ล. พร้อมบ่อพัก	
สถานที่ดำเนินการก่อสร้าง	
ซอย 5 (ต่อจากซอยเดิม) บ้านหนองเสือ หมู่ที่ 4 ตำบลวังศาลา อำเภอกำแพง จังหวัดกาญจนบุรี	
เขียนแบบ	ผู้อำนวยการกองช่าง
	(นายบัญชา ชูบาล)
ตรวจสอบ	ผู้อำนวยการกองช่าง
	(นายบัญชา ชูบาล)
เห็นชอบ	ปลัดเทศบาล
	(นายศักดิ์ชัย ภัคตอมว)
อนุมัติ	นายกเทศมนตรี
	(นายวิชา บัวงาม)
วันที่	
แบบแสดง	SECTION
มาตรฐาน	ไม่กำหนด
แบบเลขที่	
แผ่นที่	02/03

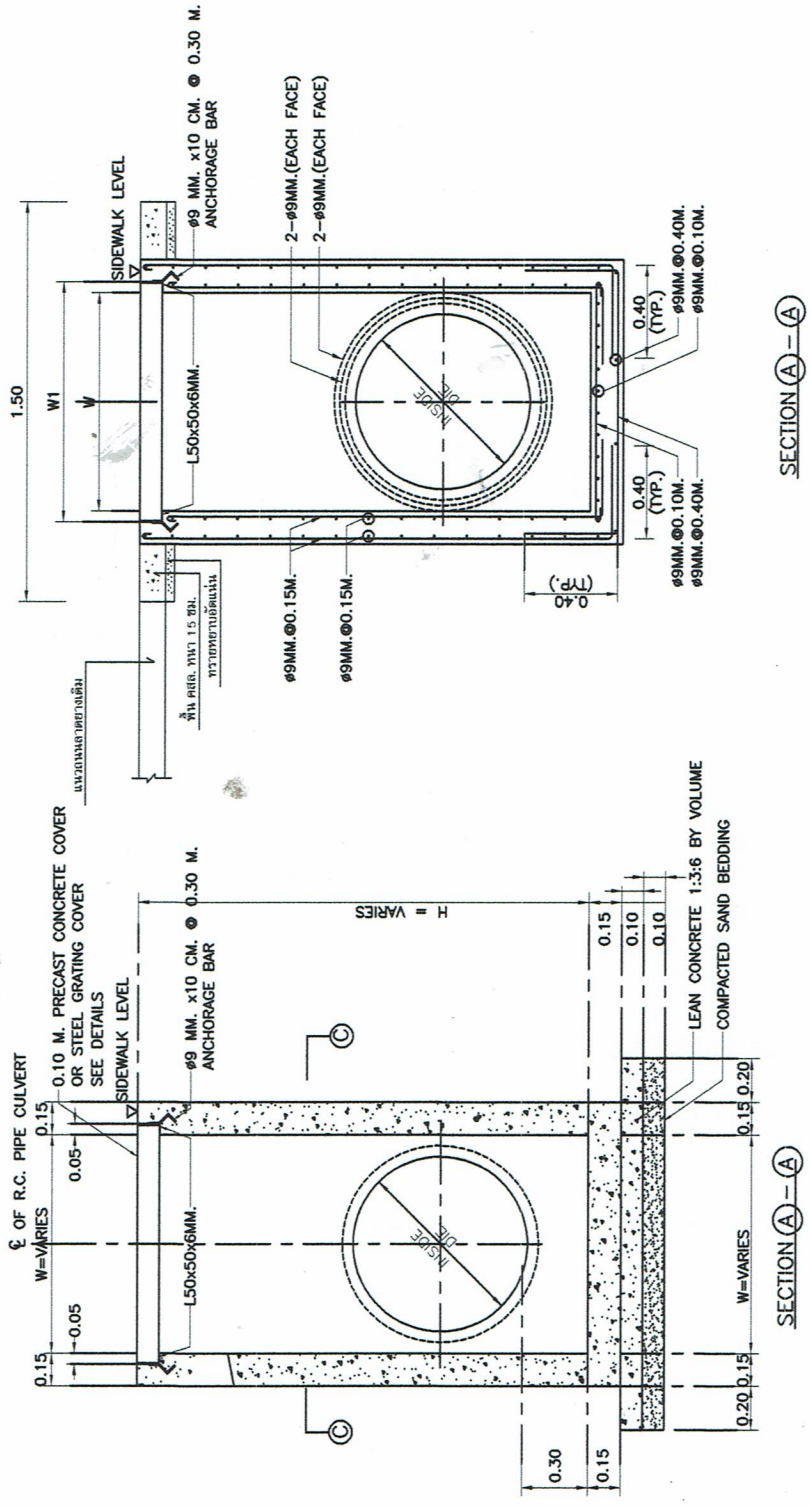

หมายเหตุ คัดลอกและปรับปรุงจากแบบมาตรฐานทางหลวงชนบท เลขที่ รน-301/56

หน้าแปลน







